

BESCHREIBUNG

RED LINE 220-250

- Elektrische Aufschnittmaschine
- Kompakte Linie und innovatives Design
- Herausragende Leistungen dank den professionellen Ausstattungen
- Struktur aus einer speziellen Aluminiumlegierung
- Messer aus verchromten Stahl mit professionellem Profil
- Bedienerfreundlichkeit und fortschrittliche technische Lösungen
- Integriertes System zur millimetergenauen Einstellung der Schnittstärke
- Professioneller Schlitten mit automatischem Entriegelungssystem
- Automatisches System zum Entfernen der Messerhaube Integrierter Schleifapparat
- Feststehender Messerschutz für eine sichere Reinigung
- Einfache gründliche Reinigung dank großer Zwischenräume



RED LINE





OPTIONAL

Farben: rot, schwarz, weiß, Hellblau, Rose, HellGrün, Grey

Auf Anfrage erhältlich: Schneidebrett
Berkel nach Maß

TECHNISCHE DATEN

RED LINE 220-250

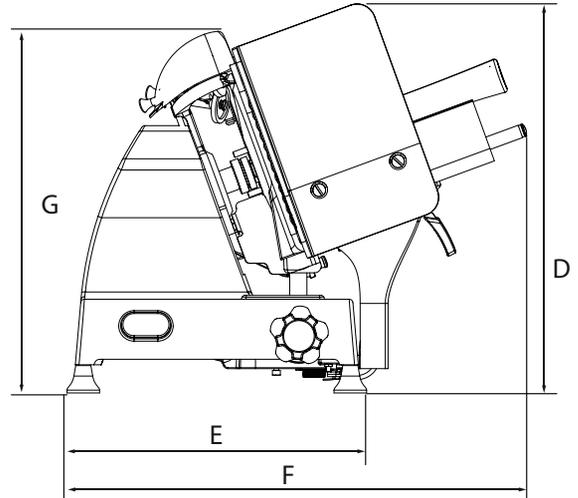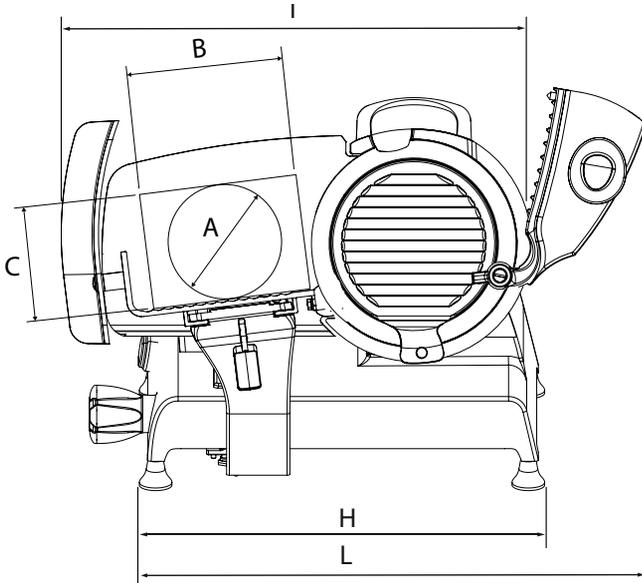

	TECHNISCHE MERKMALE		Maße	
	RL220	RL250	RL220	RL250
ø Messer	220 mm	250 mm	A 168 mm	A 178 mm
Schnittbreite	0 - 14 mm	0 - 14 mm	B 185 mm	B 185 mm
			C 160 mm	C 175 mm
Schnittgröße (rund)	168 mm	178 mm	D 395 mm	D 395 mm
Schnittgröße (rechteckig)	185x160 mm	185x175 mm	E 320 mm	E 320 mm
			F 505 mm	F 505 mm
Gewicht Netto	22 kg	22 kg	G 390 mm	G 390 mm
Motorleistung	0,19 kW	0,19 kW	H 435 mm	H 435 mm
			I 490 mm	I 515 mm
Elektrische Eigenschaften	230 V 50 Hz	230 V 50 Hz	L 580 mm	L 570 mm

Anmerkung: Aufgrund der ständigen Weiterentwicklung unserer Produkte, können sich Abweichungen ergeben